




ELEV. FRONTAL

DETALLE ESTACIONAMIENTOS

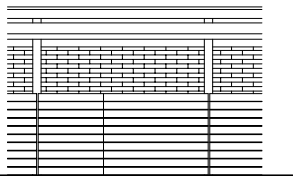


ELEV. FRONTAL


DETALLE CABALLERIZA

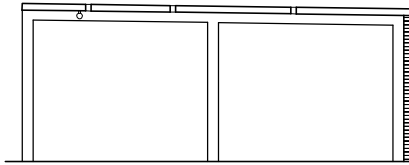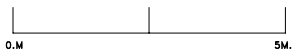


CORTE TRANSVERSAL

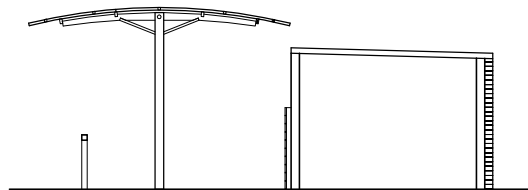

CORTE TRANSVERSAL

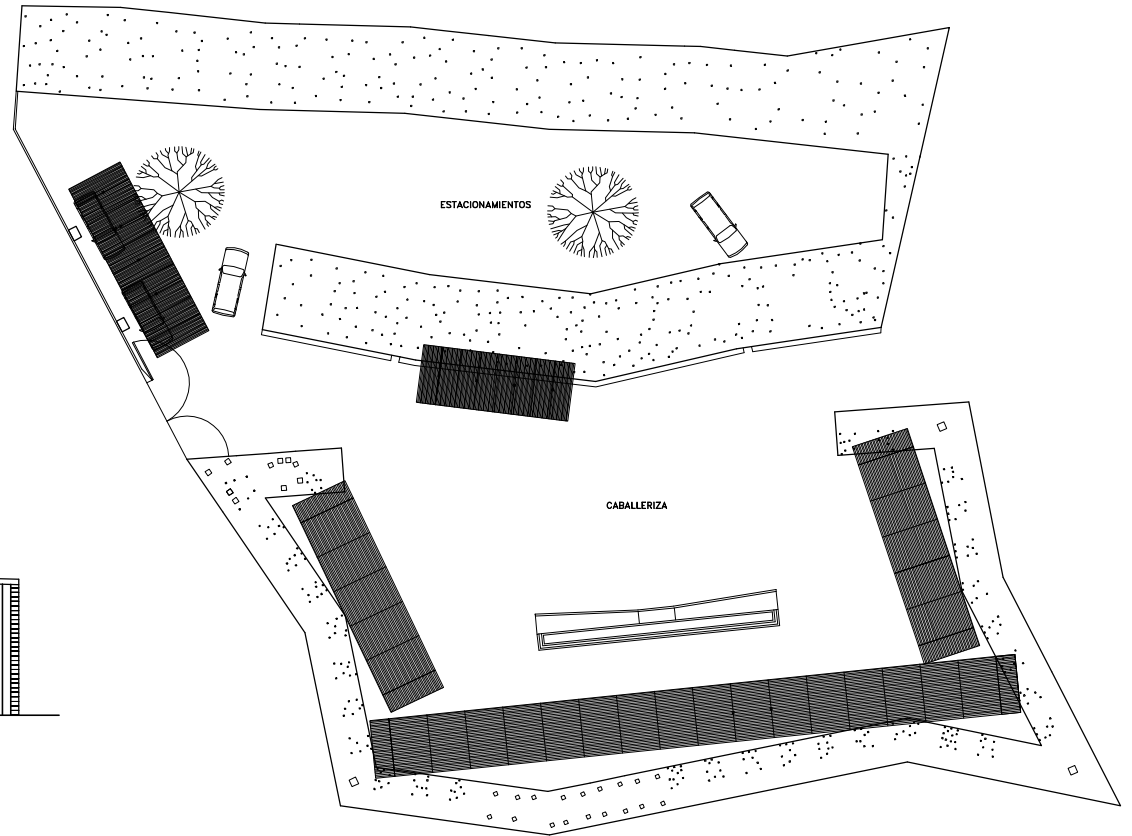

PLANTA

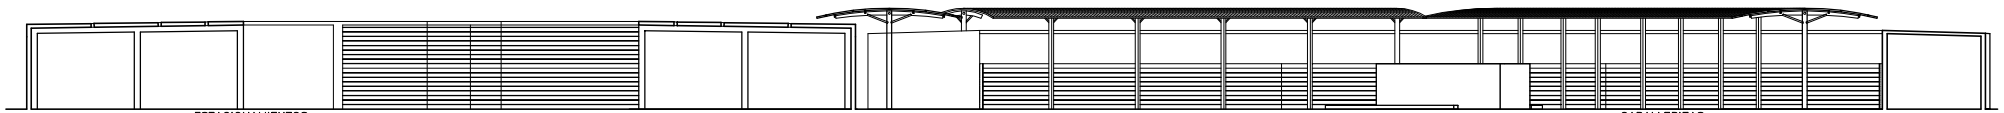

ESTACIONAMIENTOS

CABALLERIZAS

CORTE TRANSVERSAL

