




ELEVACION NORTE

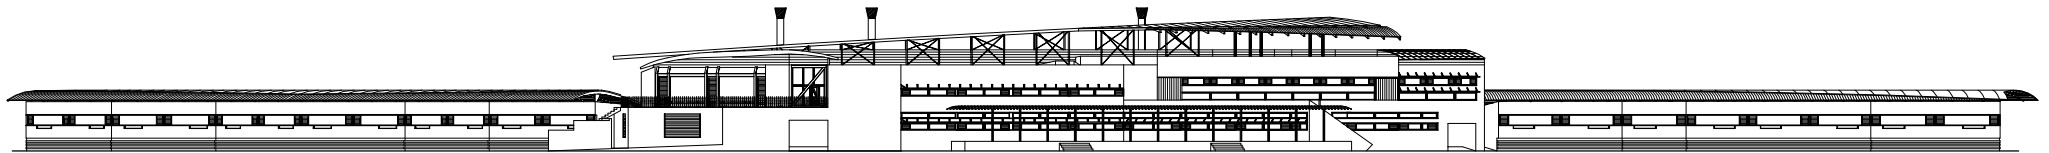

ELEVACION SUR

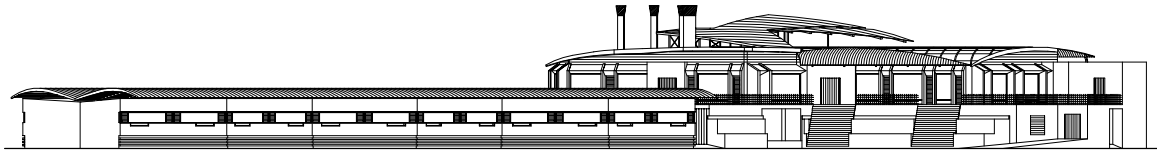

ELEVACION PONIENTE

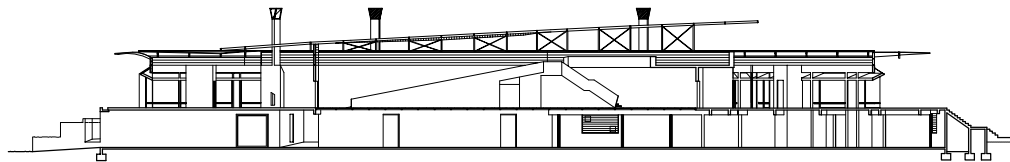

CORTE A-A'

ELEVACIONES Y
CORTE A-A'

