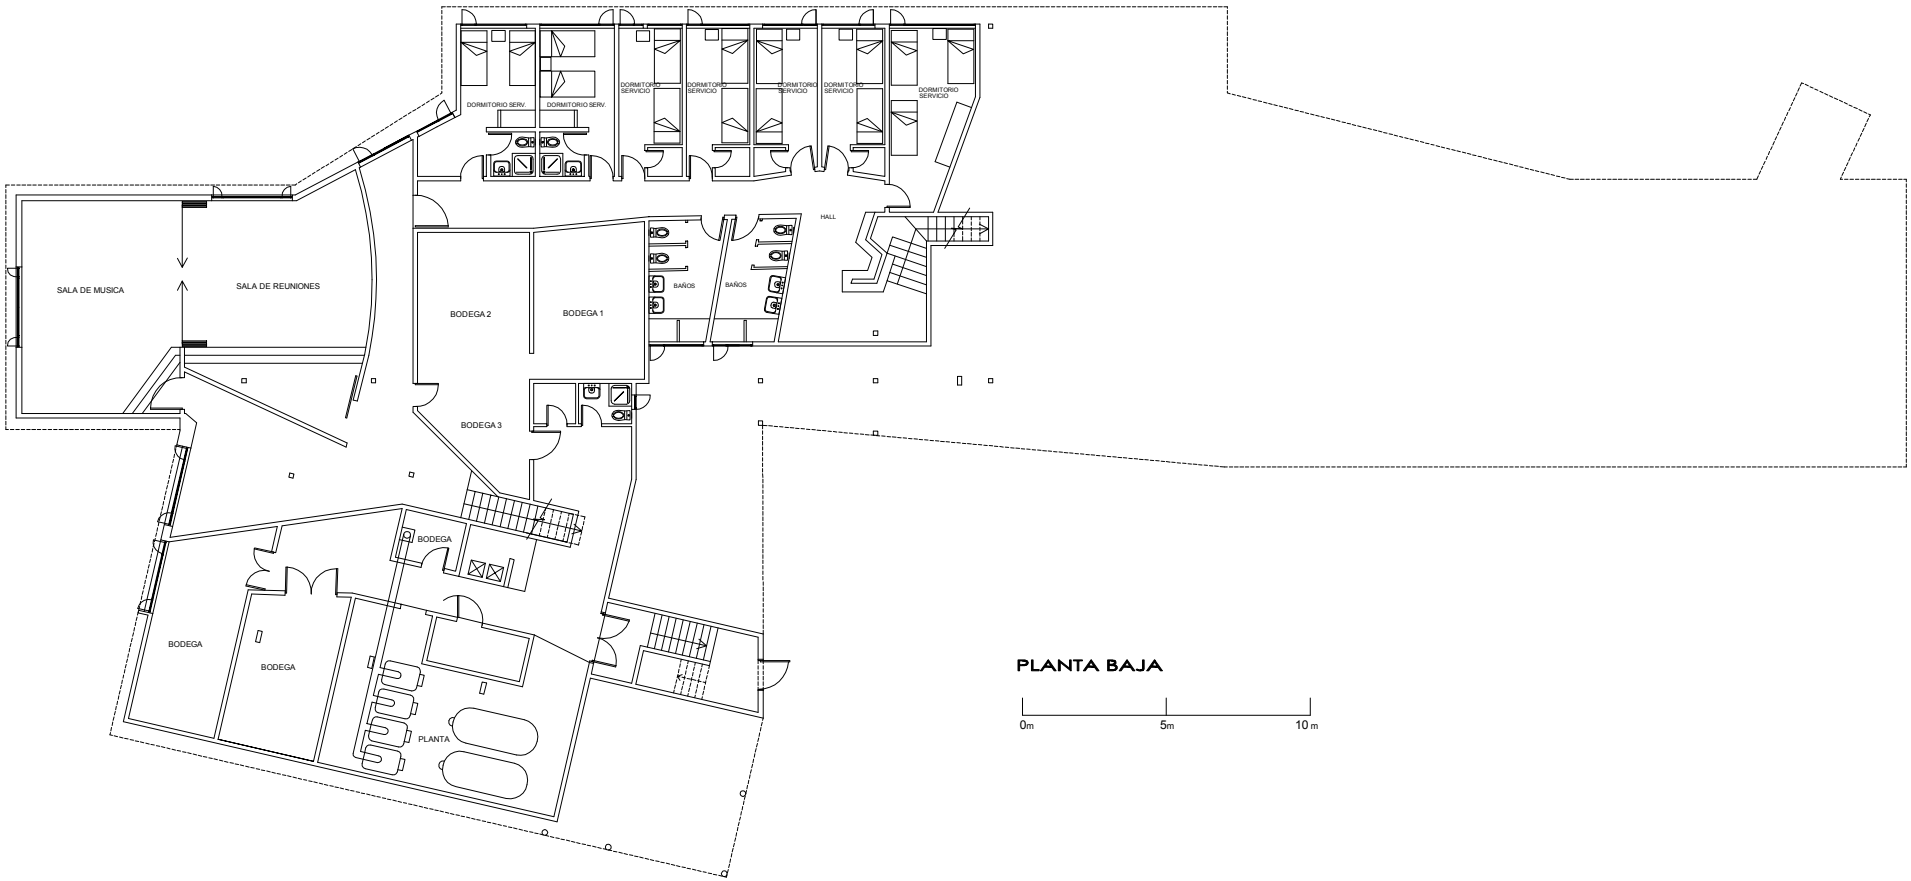
DORMITORIO SERV.
DORMITORIO SERV.
DORMITORIO SERVICIO
DORMITORIO SERVICIO
DORMITORIO SERVICIO
DORMITORIO SERVICIO
DORMITORIO SERVICIO
HALL
SALA DE MUSICA
SALA DE REUNIONES
BAÑOS
BAÑOS
BODEGA 2
BODEGA 1
BODEGA 3
BODEGA
BODEGA
BODEGA
PLANTA
0m
5m
10 m

PLANTA BAJA